




Gavl mod vest

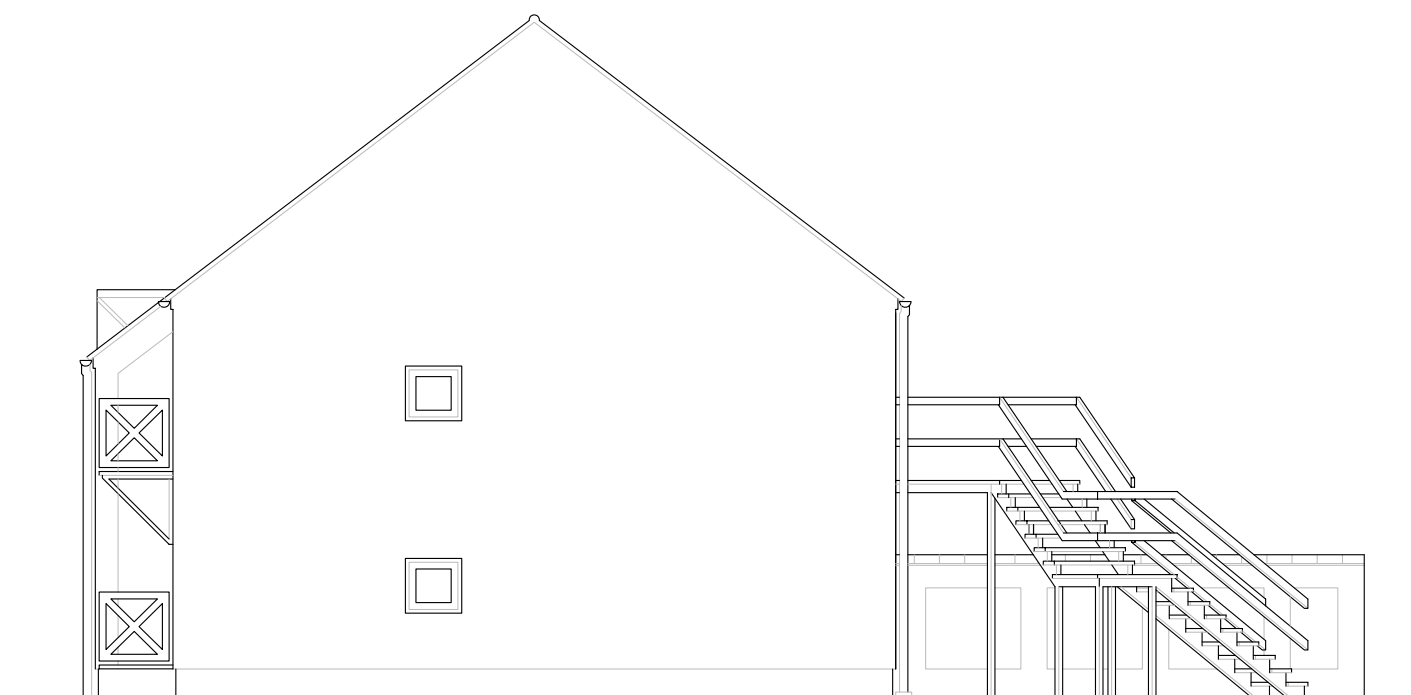

Gavl mod øst

Andelsboligforeningen Rønne H

Emne : Gavl øst

Sags. nr. : 0501-19

Tegn. nr. : 19.213.34

Dato :

Rev. dato :

Mål : 1 : 100

Tegn. af : TC
